


記号	年月日	訂正内容	訂正者
△			
△			

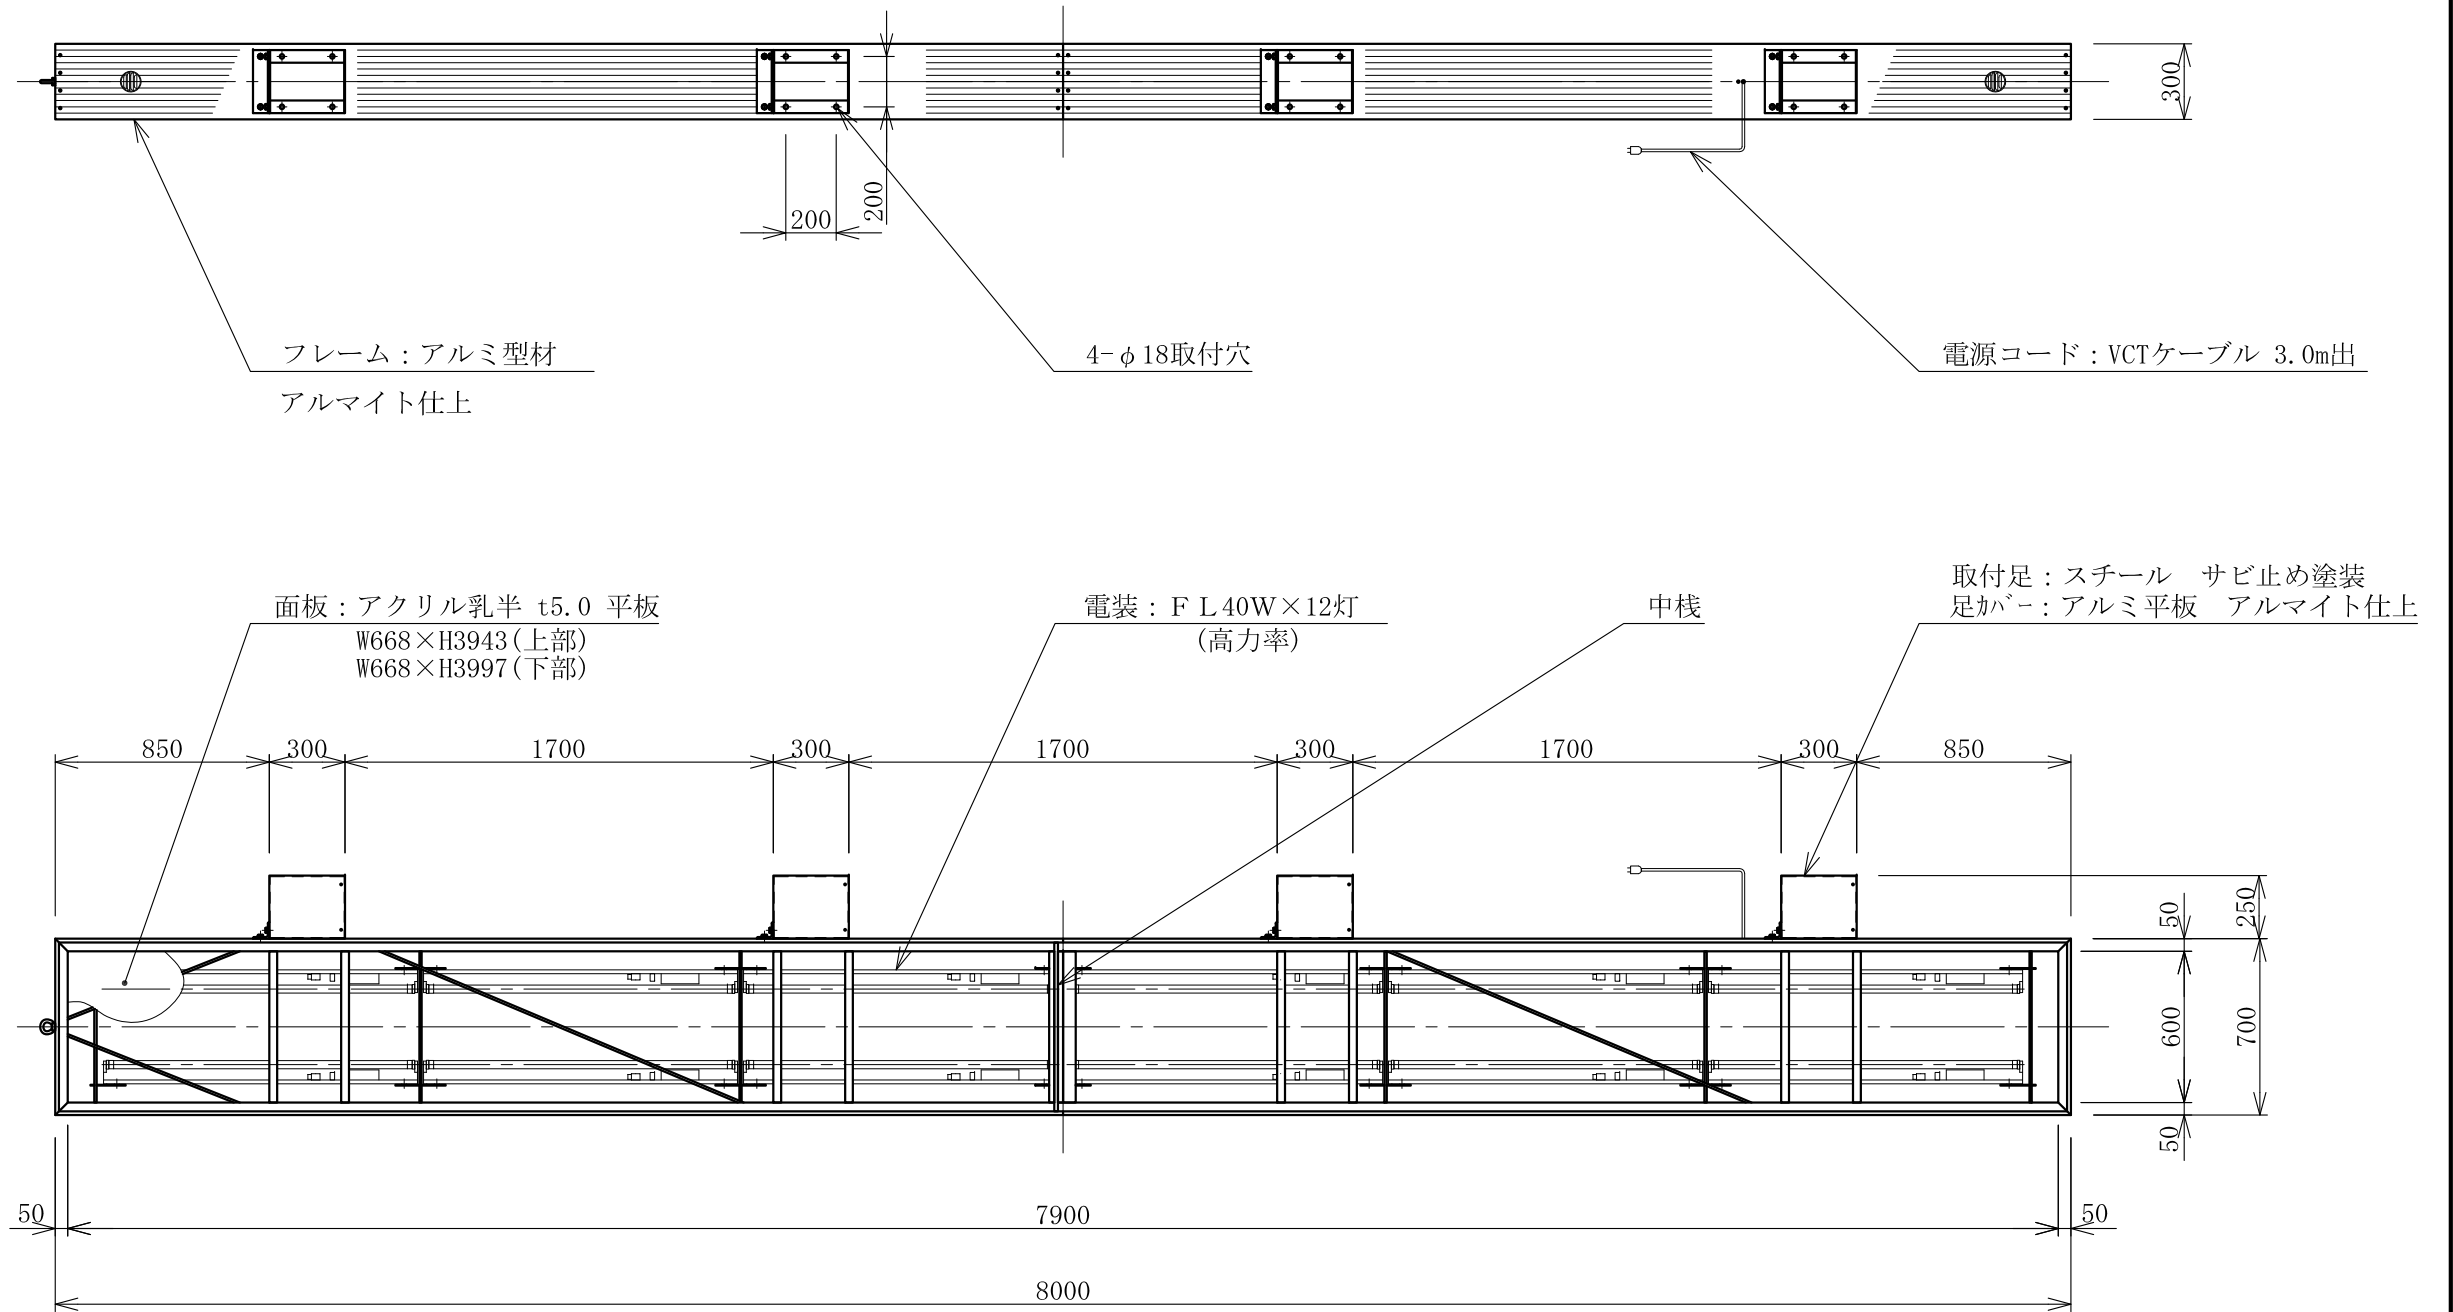

TITLE 三和規格 ビル用サイン<大型テナント>	押縁 780 <No. 69-65>	SCALE	DATE	承認	検図	製図	図番	三和サインワークス株式会社
		1:30(A3)	2014.12.8				K6965-5	