


記号	年月日	訂正内容	訂正者
△			
△			

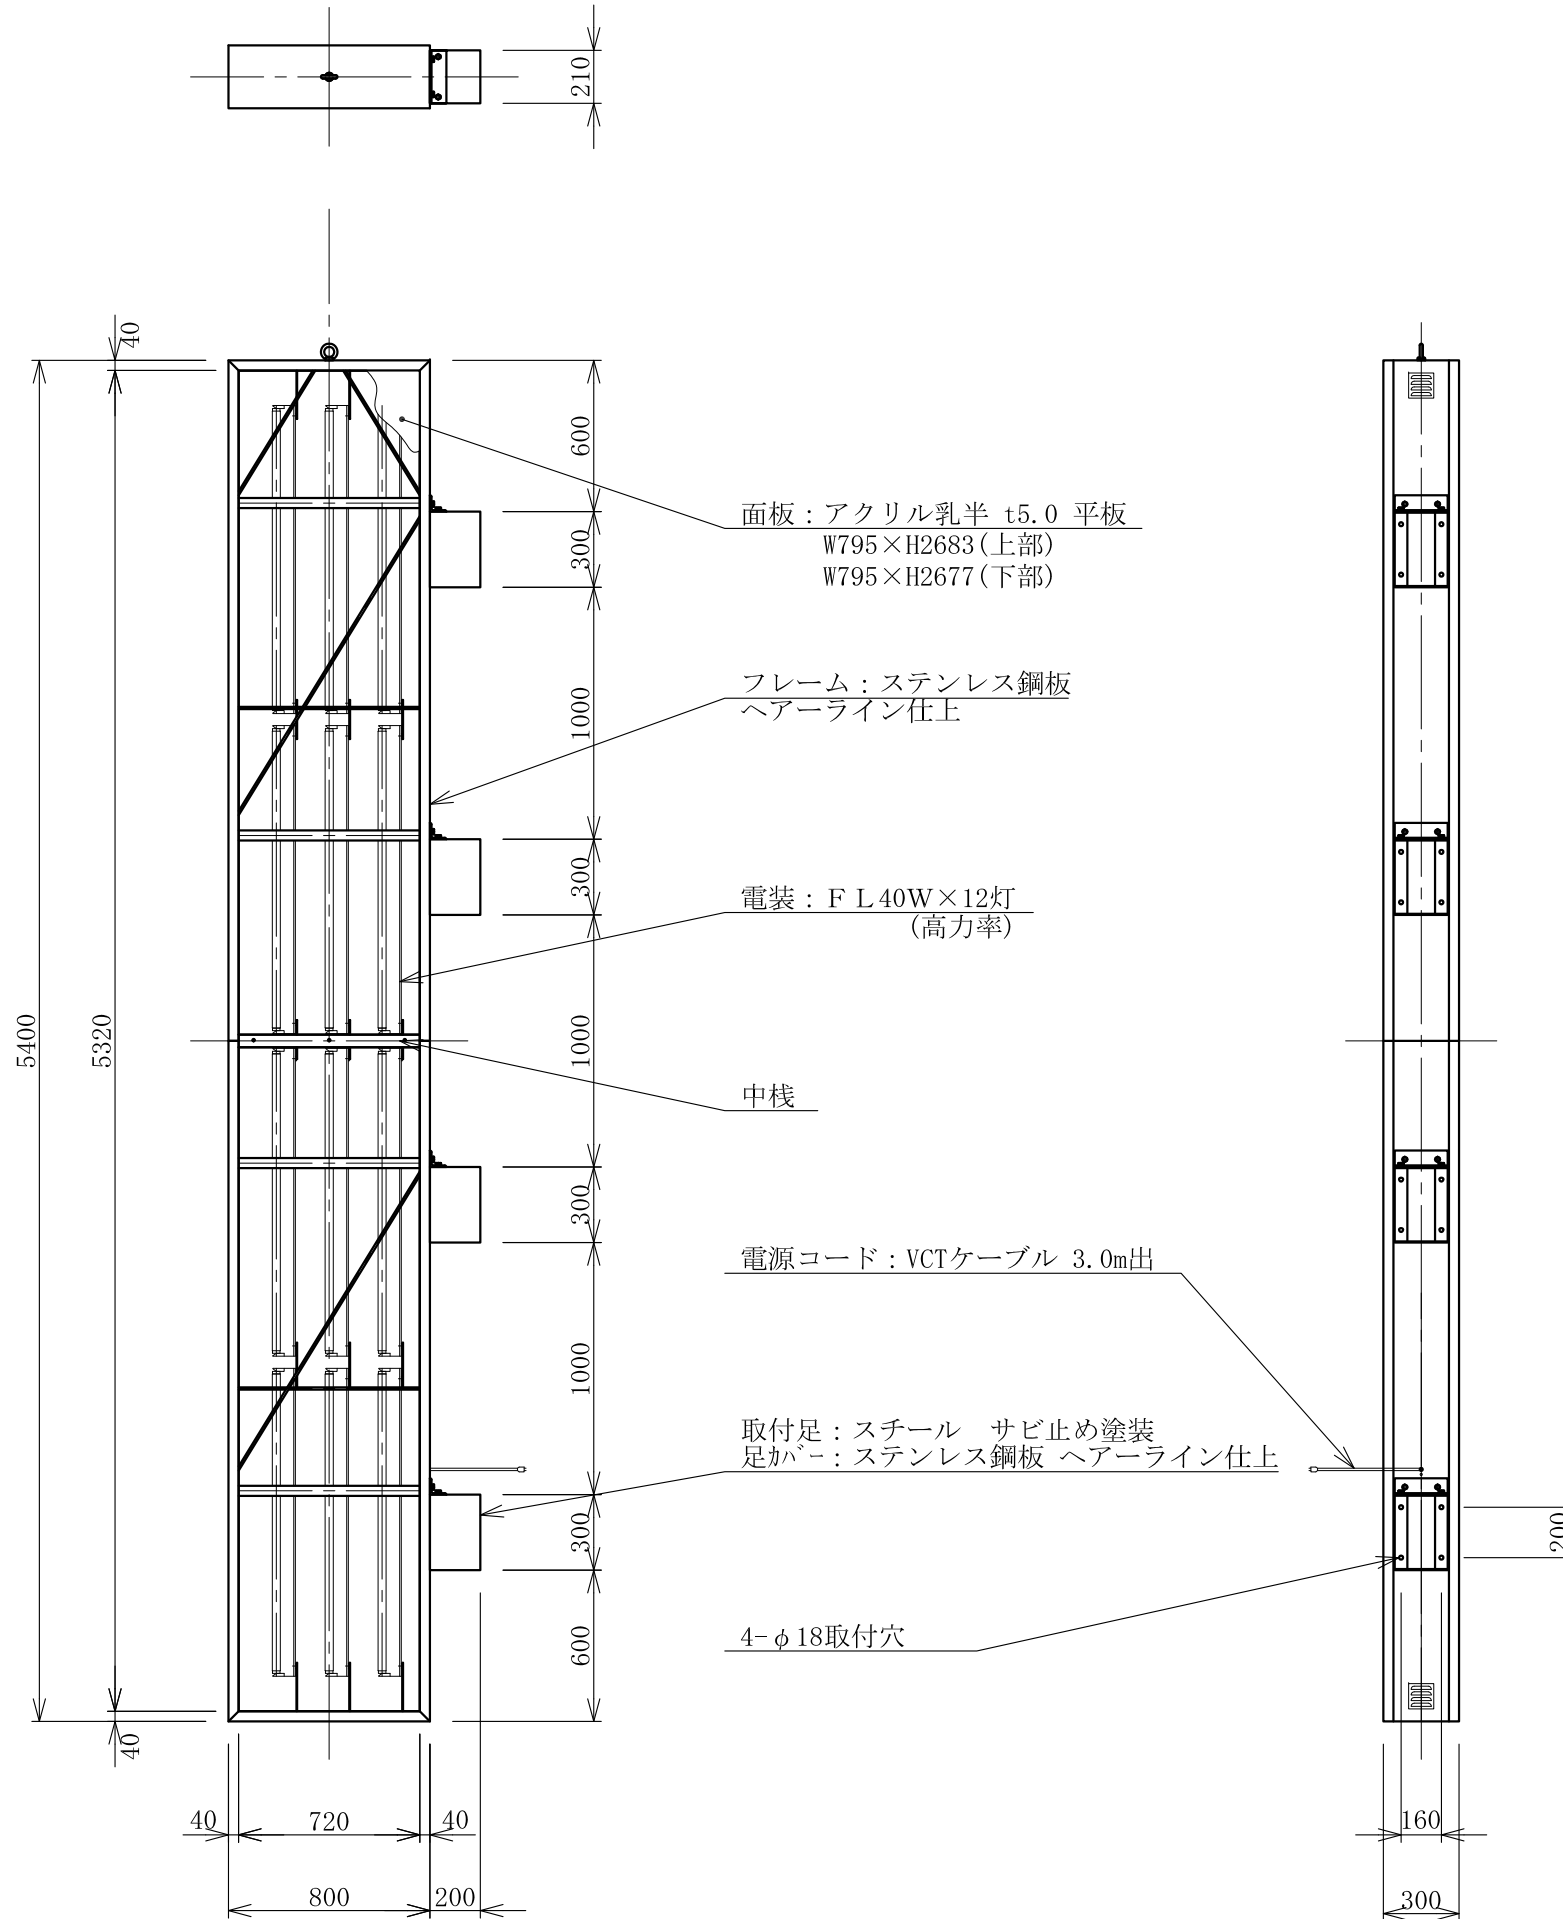

TITLE 三和規格 ビル用サイン<特注ステン>	特注ステン854 <No. 69-80>	SCALE	DATE	承認	検図	製図	図番	三和サインワークス株式会社
		1:30 (A3)	2015. 10. 8				K6980-4	