


記号	年月日	訂正内容	訂正者
△			
△			

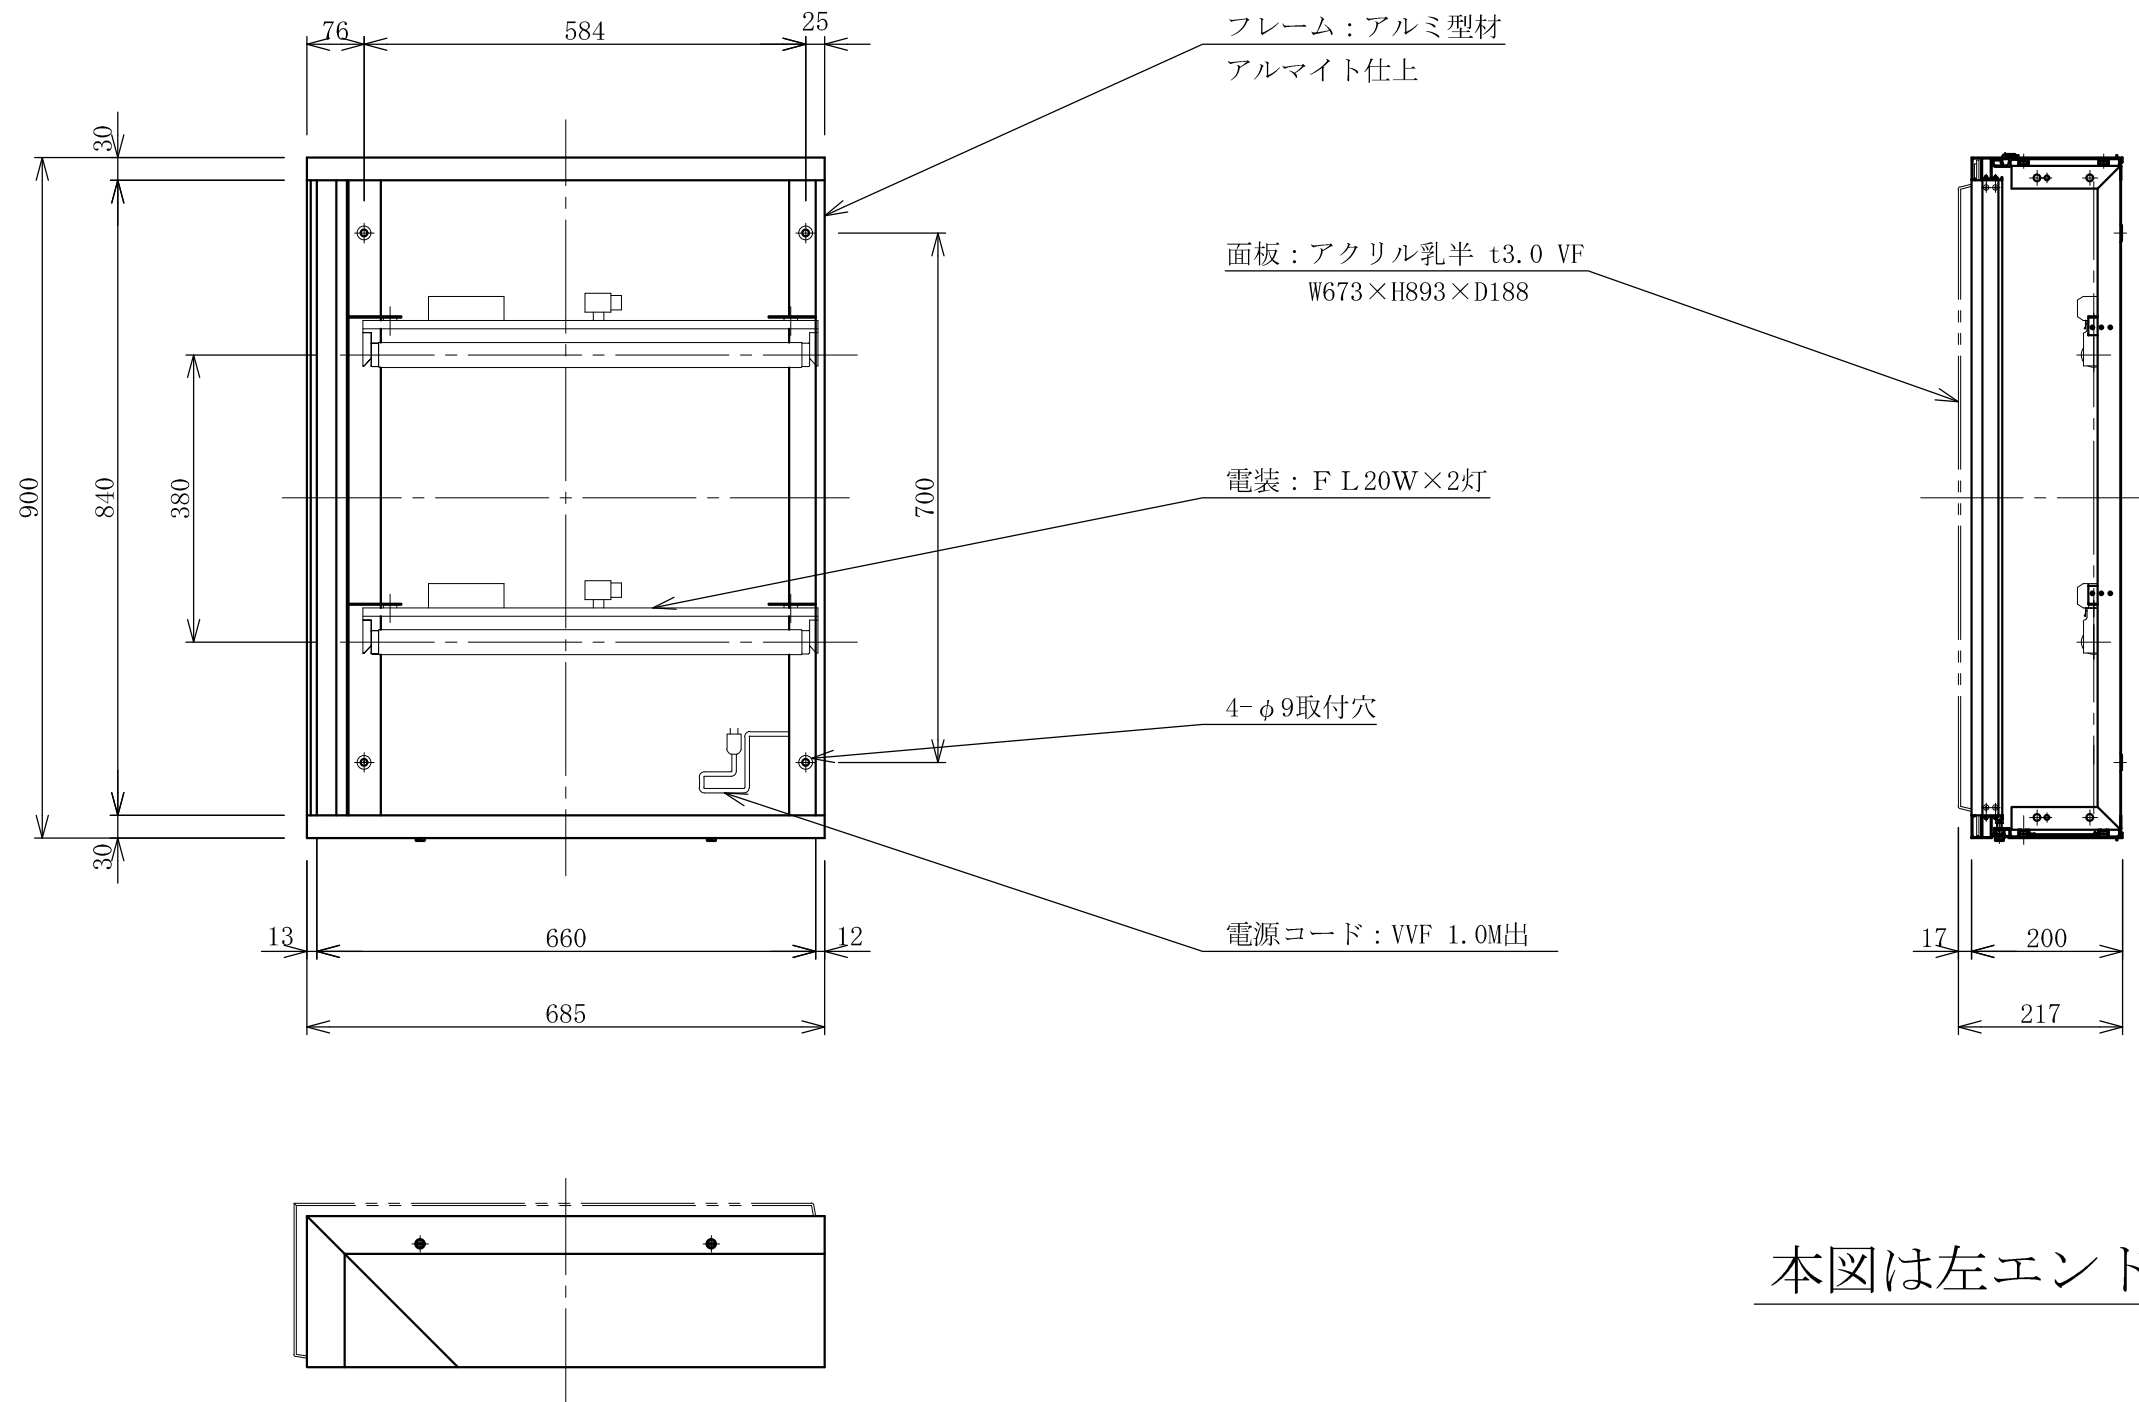

本図は左エンドを示す。

TITLE 三和規格 ファサードサイン ＜開閉連結式＞	エンド U9-685-左<右> ＜No. U9W-END-L<R>/U9B-END-L<R>＞	SCALE	DATE	承認	検図	製図	図番	三和サインワークス株式会社
		1:10 (A3)	2019. 2. 12					